



安全対策図

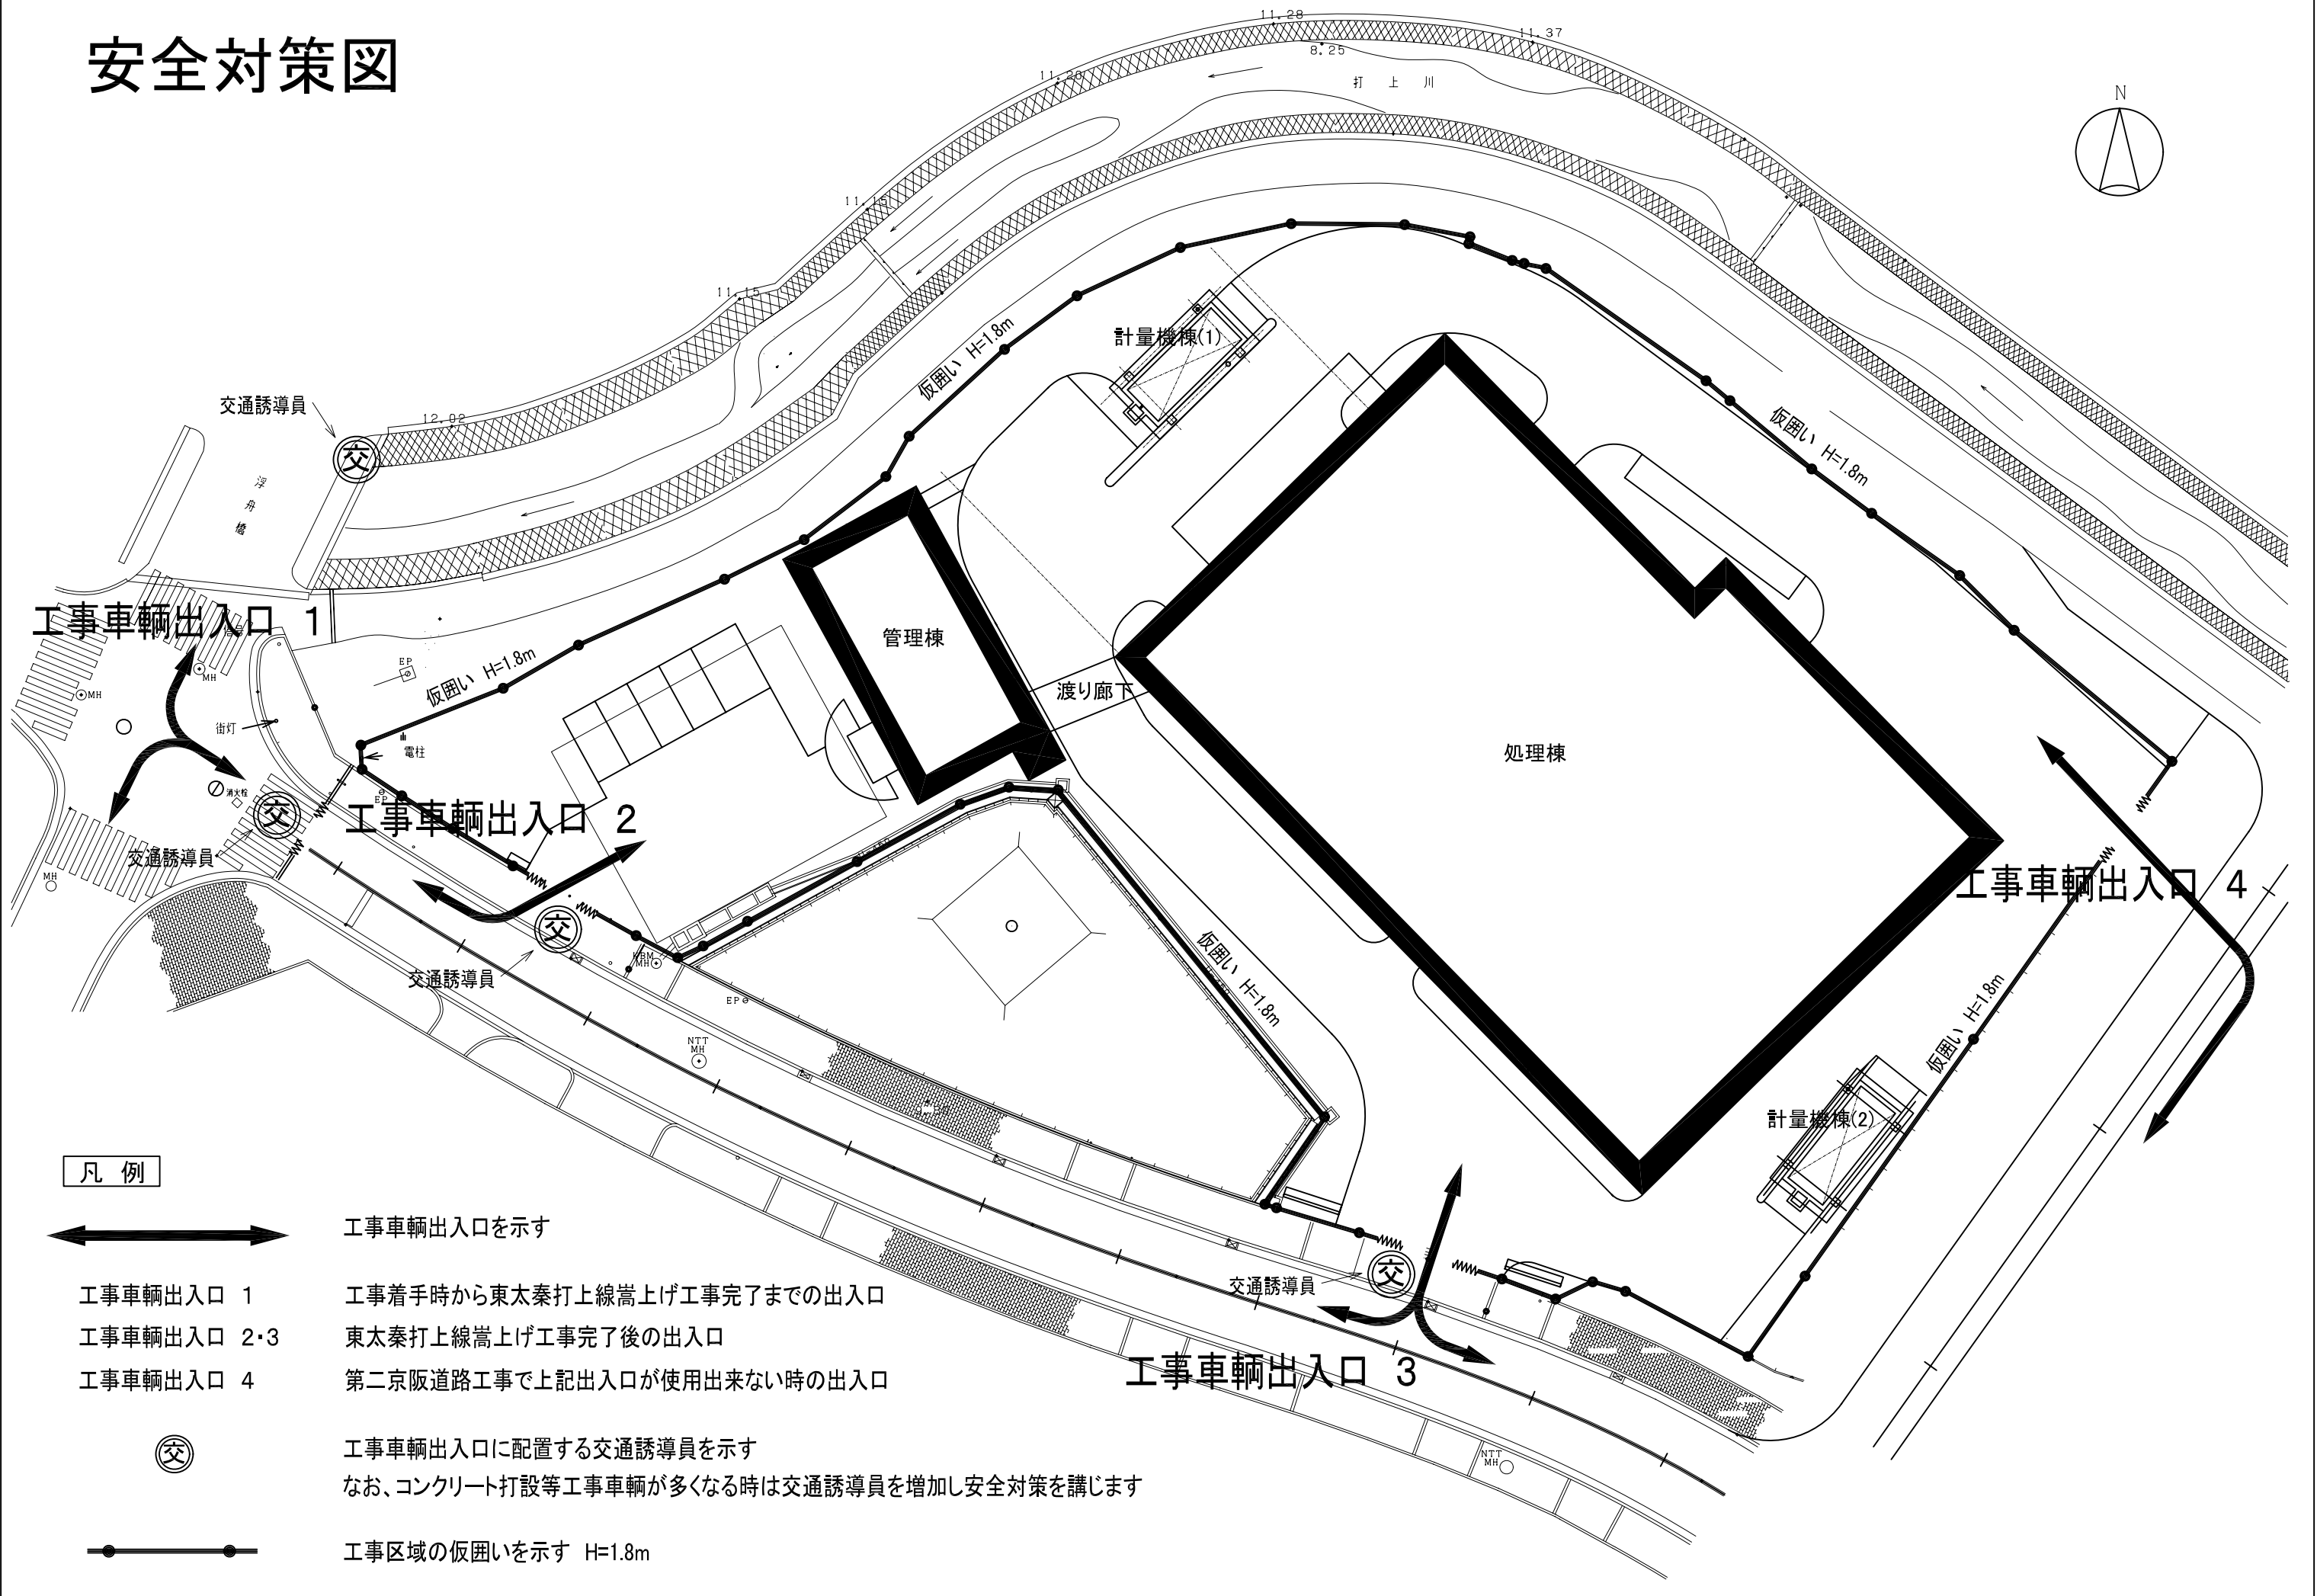

凡例

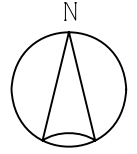

工事車両出入口を示す

工事車両出入口 1

工事着手時から東太秦打上線嵩上げ工事完了までの出入口

工事車両出入口 2・3

東太秦打上線嵩上げ工事完了後の出入口

工事車両出入口 4

第二京阪道路工事で上記出入口が使用出来ない時の出入口



工事車両出入口に配置する交通誘導員を示す

なお、コンクリート打設等工事車両が多くなる時は交通誘導員を増加し安全対策を講じます



工事区域の仮囲いを示す H=1.8m